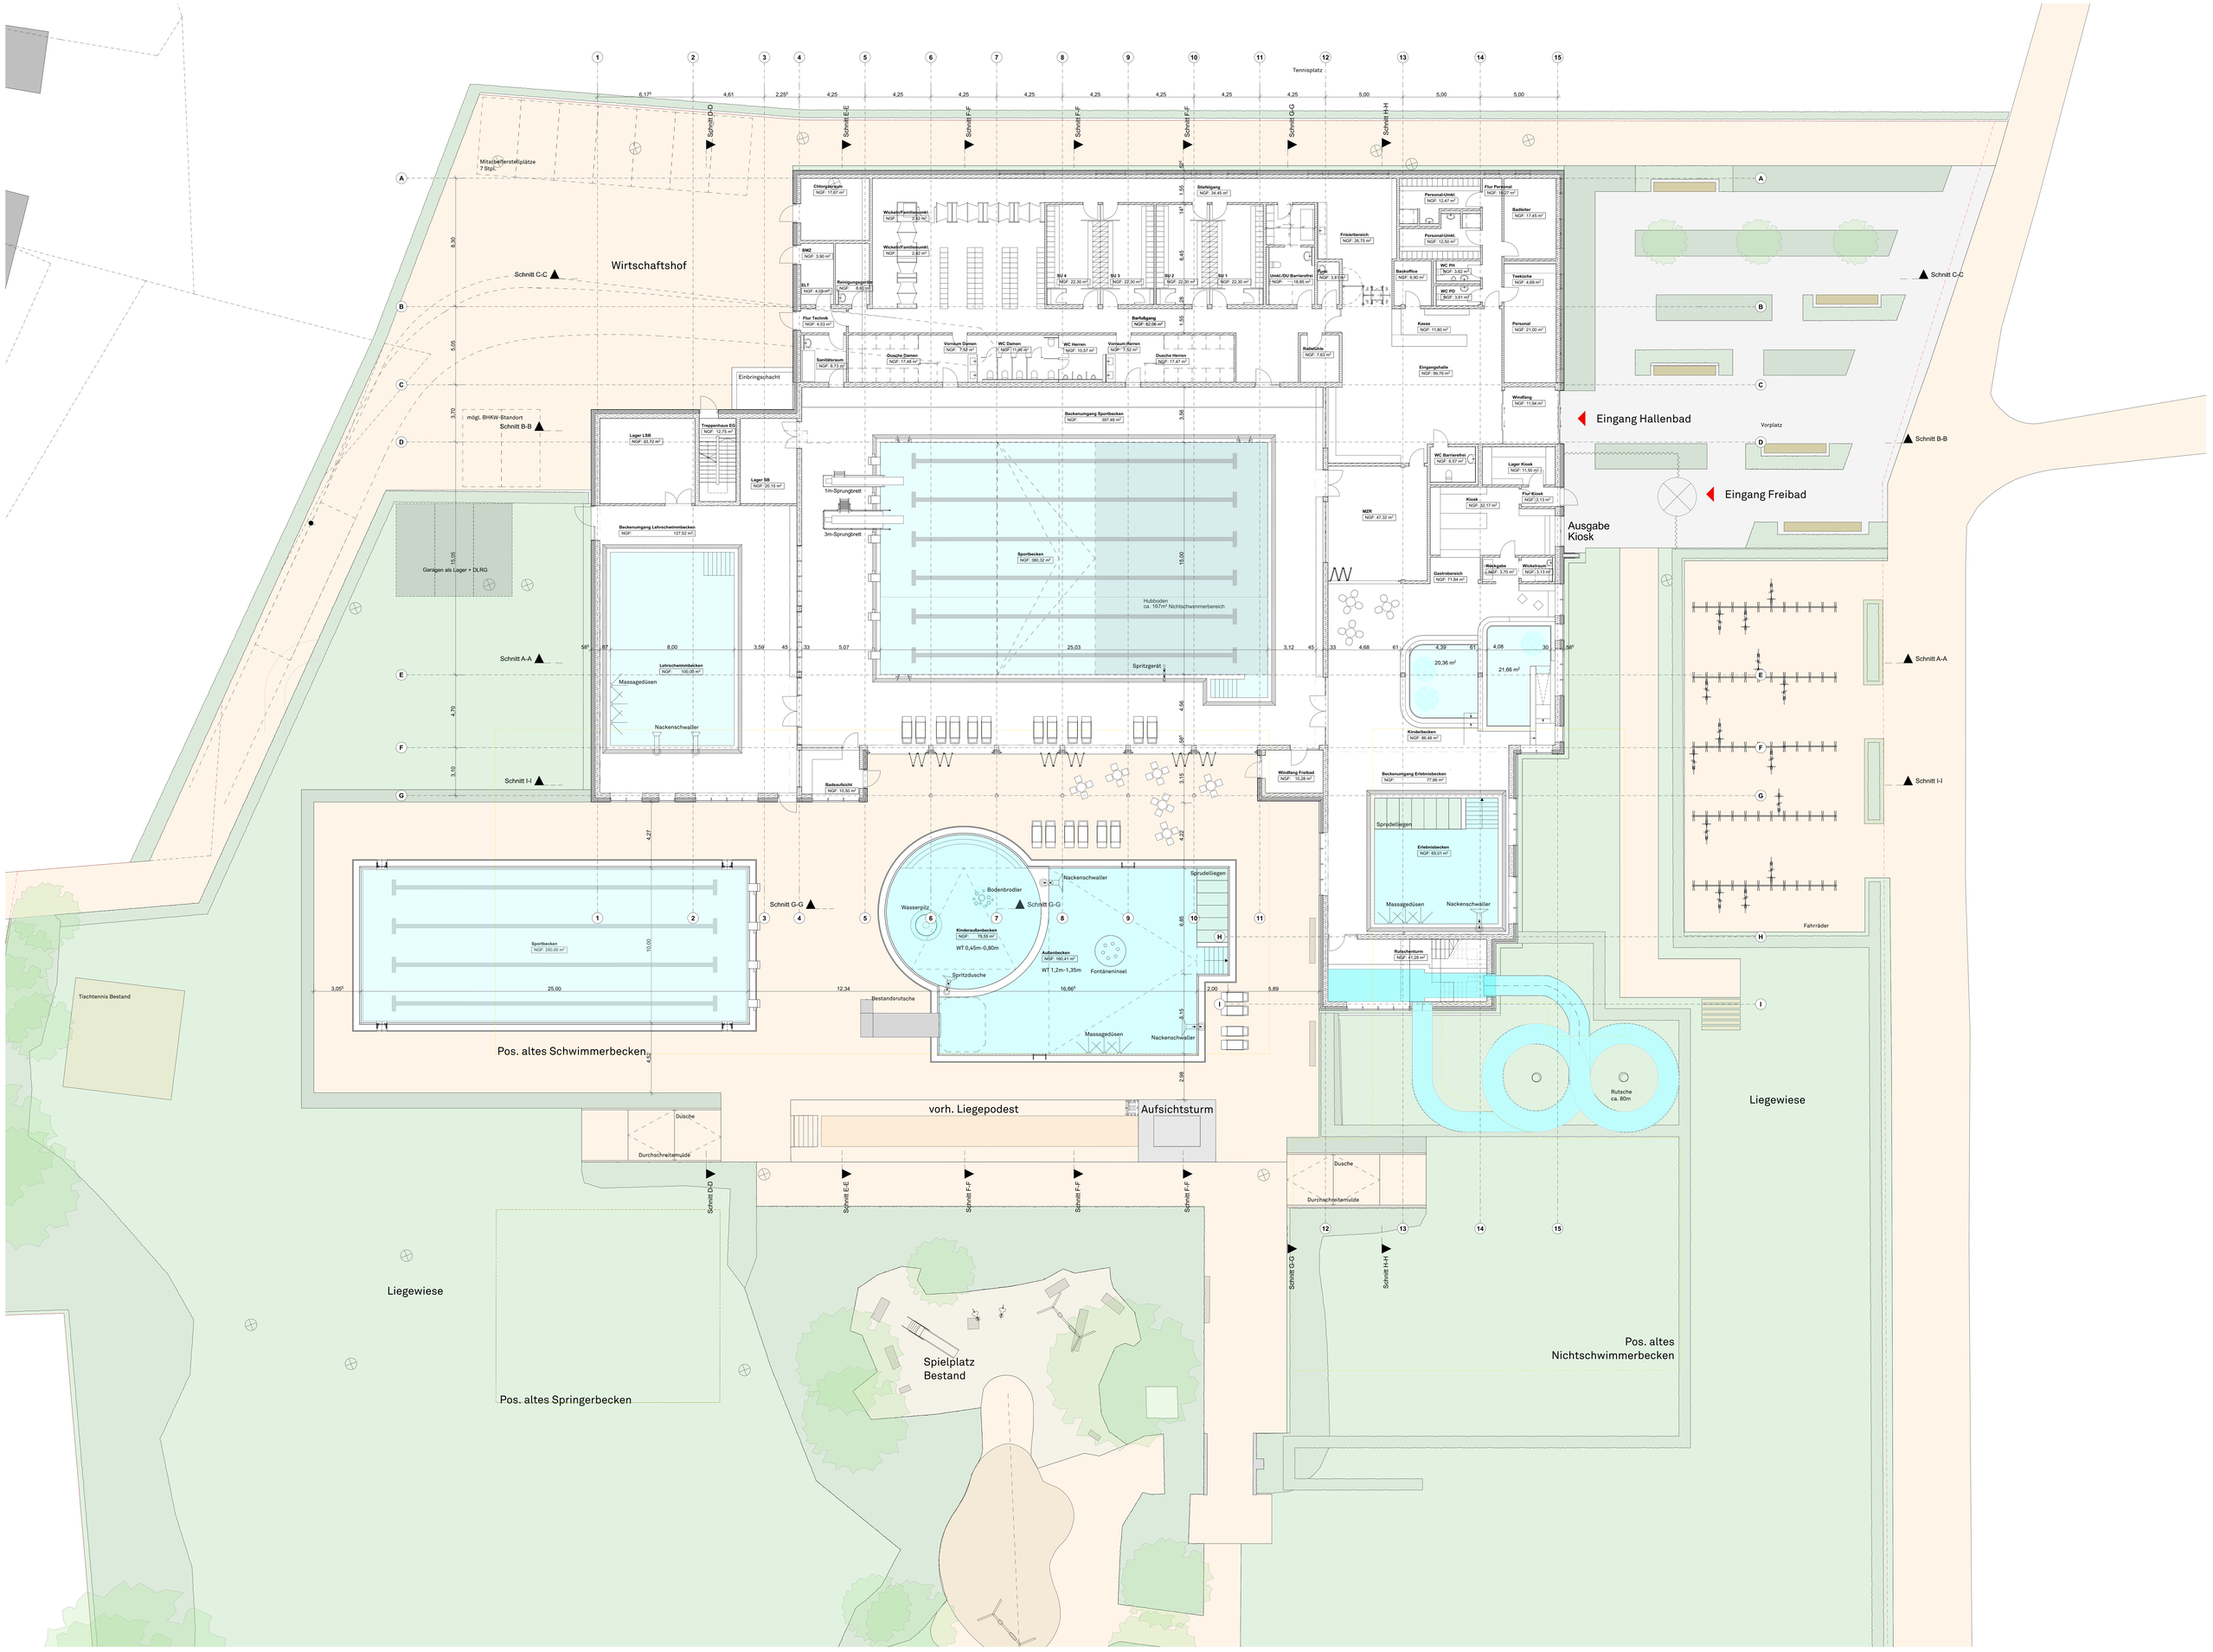
Tennisplatz
Mitarbeiterstellplätze
7 Stpl.
Wirtschaftshof
Schnitt C-C
Schnitt B-B
Schnitt A-A
Schnitt I-I
Schnitt G-G
Schnitt D-D
Schnitt E-E
Schnitt F-F
Schnitt H-H
Chlorgasraum
NGF: 17,07 m²
Wickelraum/Familienunkl.
NGF: 2,92 m²
BMZ
NGF: 3,90 m²
ELT
NGF: 4,09 m²
Reinigungsgerät
NGF: 5,65 m²
Flur Technik
NGF: 4,53 m²
Sanitätsraum
NGF: 8,73 m²
Dusche Damen
NGF: 17,48 m²
Vorraum Damen
NGF: 7,92 m²
WC Damen
NGF: 11,06 m²
WC Herren
NGF: 10,57 m²
Vorraum Herren
NGF: 7,52 m²
Dusche Herren
NGF: 17,47 m²
Barfußgang
NGF: 62,06 m²
Stiefelgang
NGF: 34,45 m²
SU 4
NGF: 22,30 m²
SU 3
NGF: 22,30 m²
SU 2
NGF: 22,30 m²
SU 1
NGF: 22,30 m²
Umkl./DU Barrierefrei
NGF: 18,85 m²
Dusche
NGF: 3,91 m²
Friseurbereich
NGF: 35,76 m²
Personal-Umkl.
NGF: 12,47 m²
Personal-Umkl.
NGF: 12,50 m²
Flur Personal
NGF: 16,07 m²
Badeleiter
NGF: 17,45 m²
Backoffice
NGF: 6,90 m²
WC PH
NGF: 3,62 m²
WC PD
NGF: 3,61 m²
Teeküche
NGF: 4,69 m²
Kasse
NGF: 11,60 m²
Personal
NGF: 21,00 m²
Eingangshalle
NGF: 99,76 m²
Windfang
NGF: 11,94 m²
Eingang Hallenbad
Vorplatz
Eingang Freibad
Ausgabe
Kiosk
Einbringschacht
mögl. BHKW-Standort
Lager LSB
NGF: 33,72 m²
Treppenhaus RS
NGF: 12,75 m²
Lager SB
NGF: 20,15 m²
Beckenumgang Sportbecken
NGF: 397,48 m²
1m-Sprungbrett
3m-Sprungbrett
Sportbecken
NGF: 380,32 m²
Hubboden
ca. 167m² Nichtschwimmerbereich
Spritzgerät
Beckenumgang Lehrschwimmbecken
NGF: 127,52 m²
Lehrschwimmbecken
NGF: 100,08 m²
Massagedüsen
Nackenschwaller
Garagen als Lager + DLRG
WC Barrierefrei
NGF: 6,57 m²
Lager Kiosk
NGF: 11,50 m²
Kiosk
NGF: 32,17 m²
Flur Kiosk
NGF: 3,13 m²
MZR
NGF: 47,32 m²
Gastrobereich
NGF: 71,84 m²
Raucgabe
NGF: 3,70 m²
Wickelraum
NGF: 3,13 m²
20,36 m²
21,66 m²
Kinderbecken
NGF: 86,48 m²
Badeaufsicht
NGF: 10,50 m²
Windfang Freibad
NGF: 10,28 m²
Beckenumgang Erlebnisbecken
NGF: 77,66 m²
Sprudelliegen
Erlebnisbecken
NGF: 65,01 m²
Massagedüsen
Nackenschwaller
Rutschenturm
NGF: 41,28 m²
Rutsche
ca. 80m
Fahrräder
Liegewiese
Sportbecken
NGF: 250,00 m²
Pos. altes Schwimmerbecken
Tischtennis Bestand
Wasserpilz
Bodenbrodler
Kinderaußenbecken
NGF: 75,55 m²
WT 0,45m-0,80m
Spritzdusche
Bestandsrutsche
Nackenschwaller
Sprudelliegen
Außenbecken
NGF: 160,41 m²
WT 1,2m-1,35m
Fontäneninsel
Massagedüsen
Nackenschwaller
vorh. Liegepodest
Aufsichtsturm
Dusche
Durchschreitemulde
Dusche
Durchschreitemulde
Liegewiese
Pos. altes Springerbecken
Spielplatz
Bestand
Pos. altes
Nichtschwimmerbecken